



Erdgeschoss

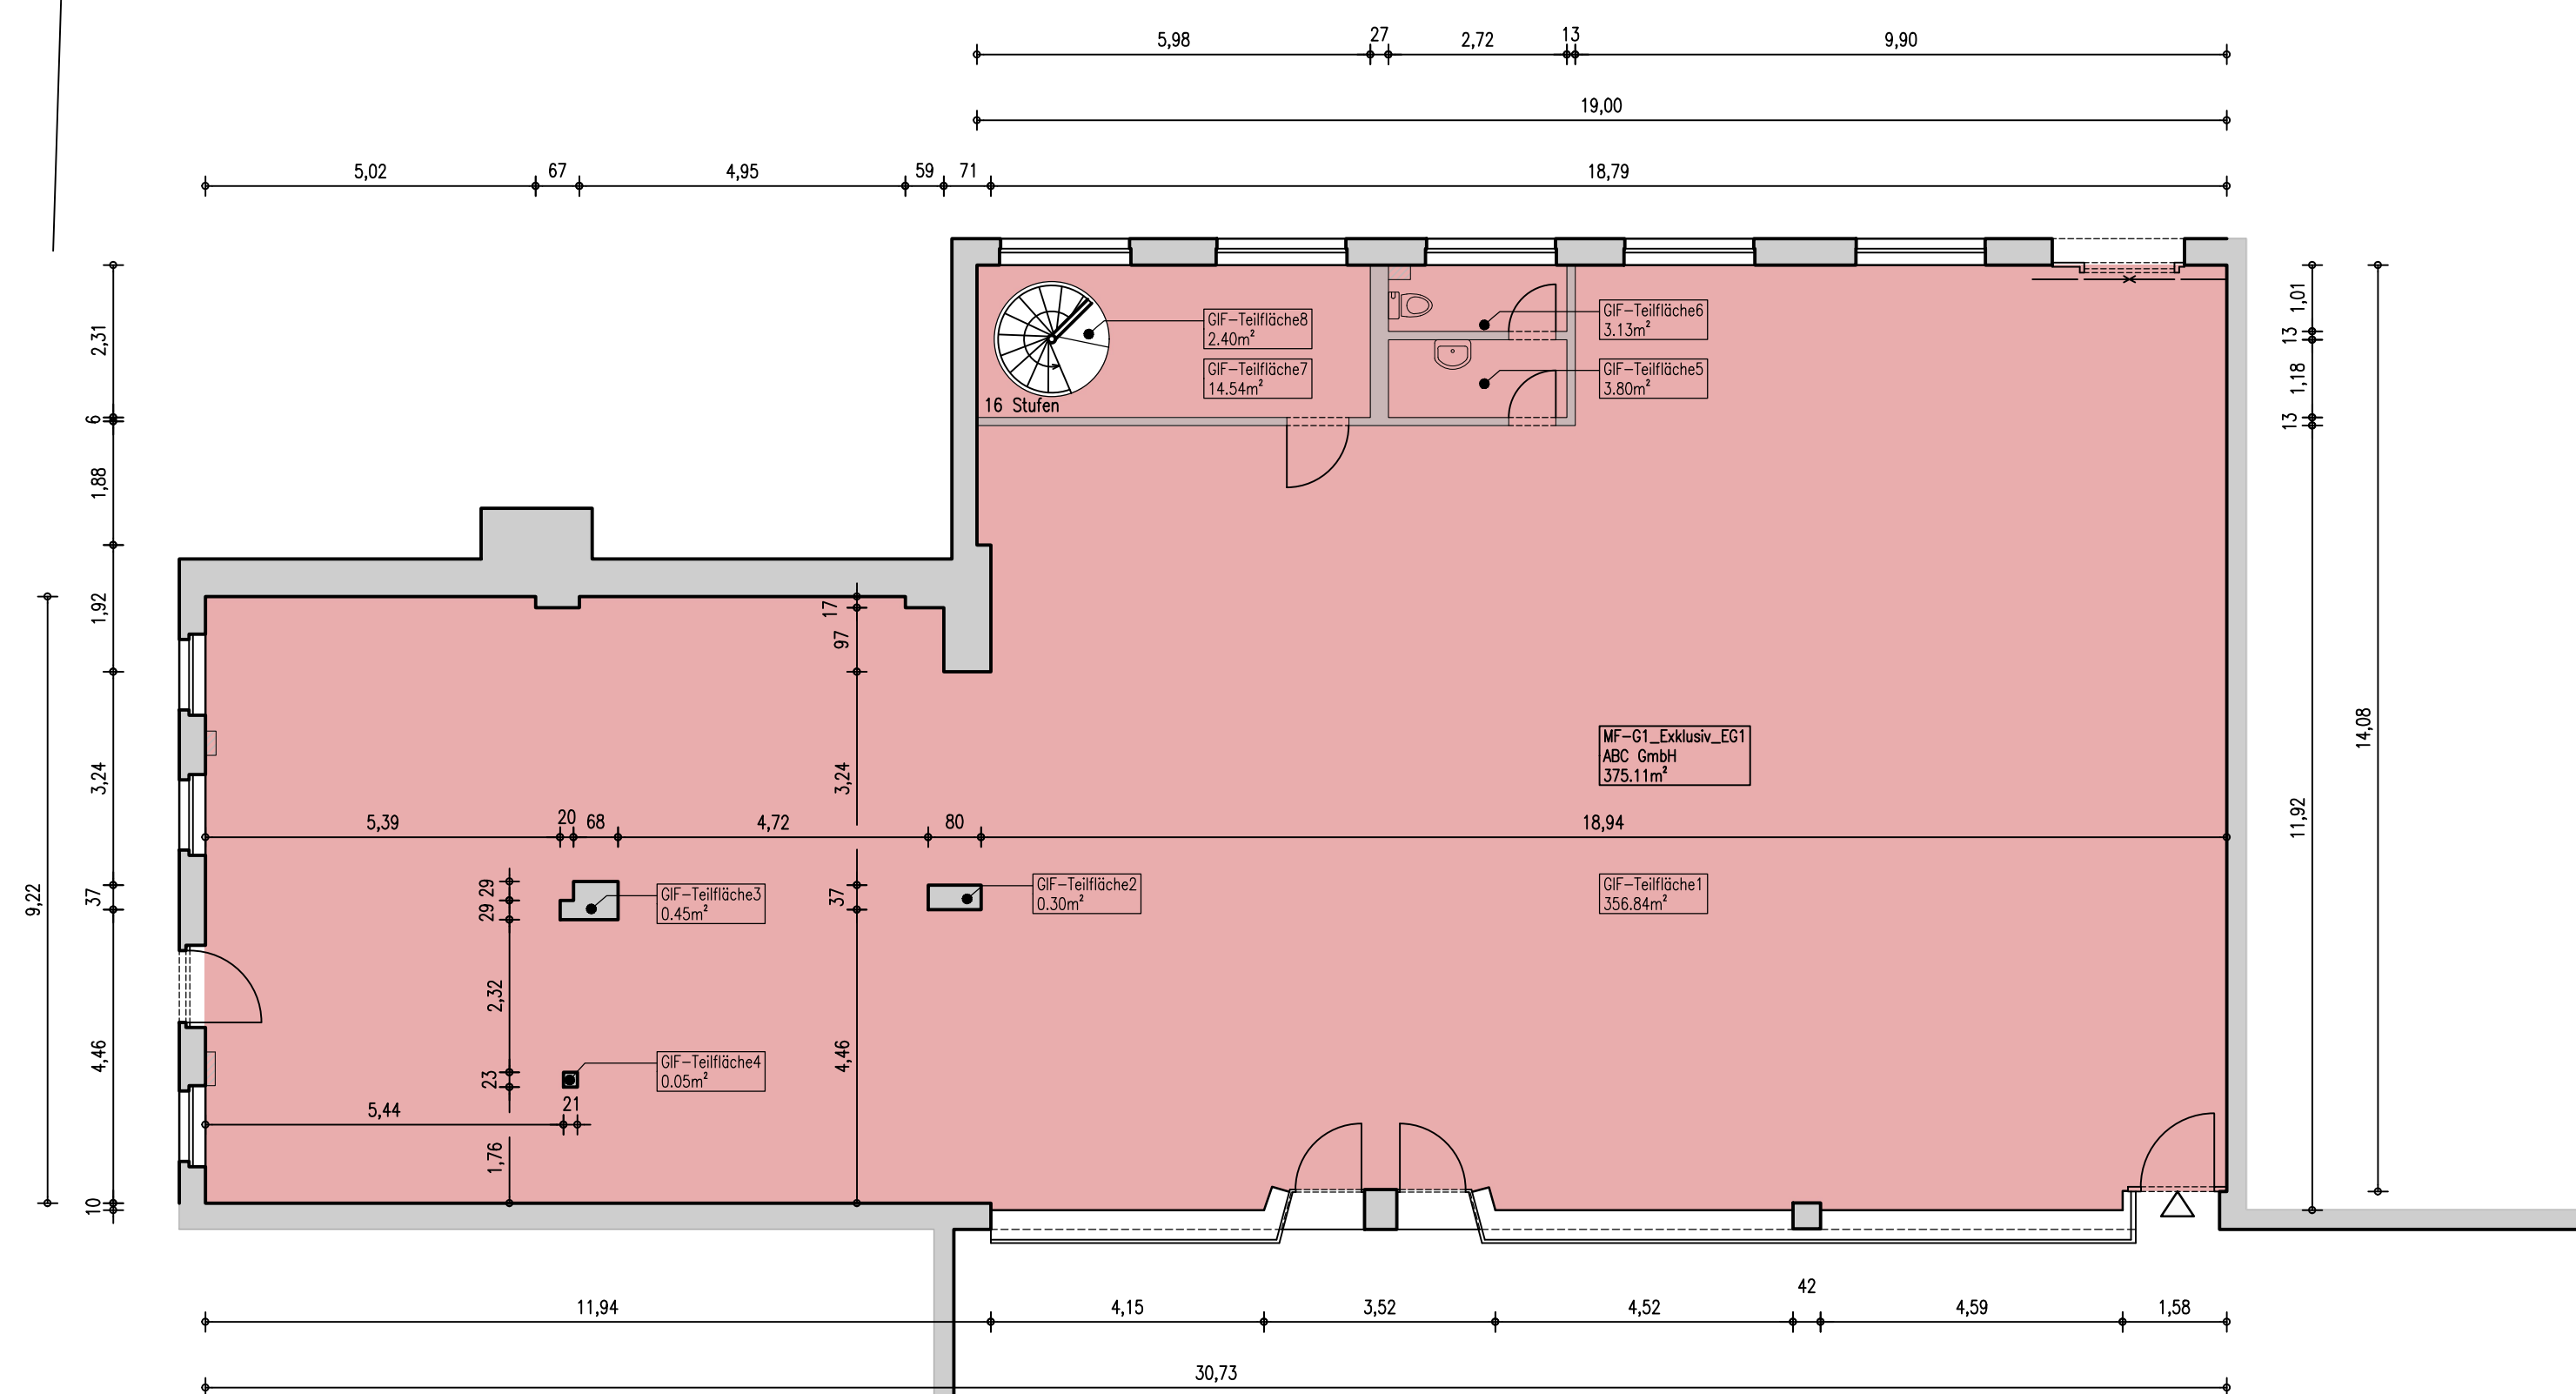

Geschoss00	Erdgeschoss
Summe MF-G0: 0.00m <sup>2</sup>	Summe keine Mietfläche
Summe MF-G1: 375.11m <sup>2</sup>	Summe exklusive Mietfläche
Summe MF-G2: 0.00m <sup>2</sup>	Summe gemeinschaftliche Mietfläche

Kellergeschoss

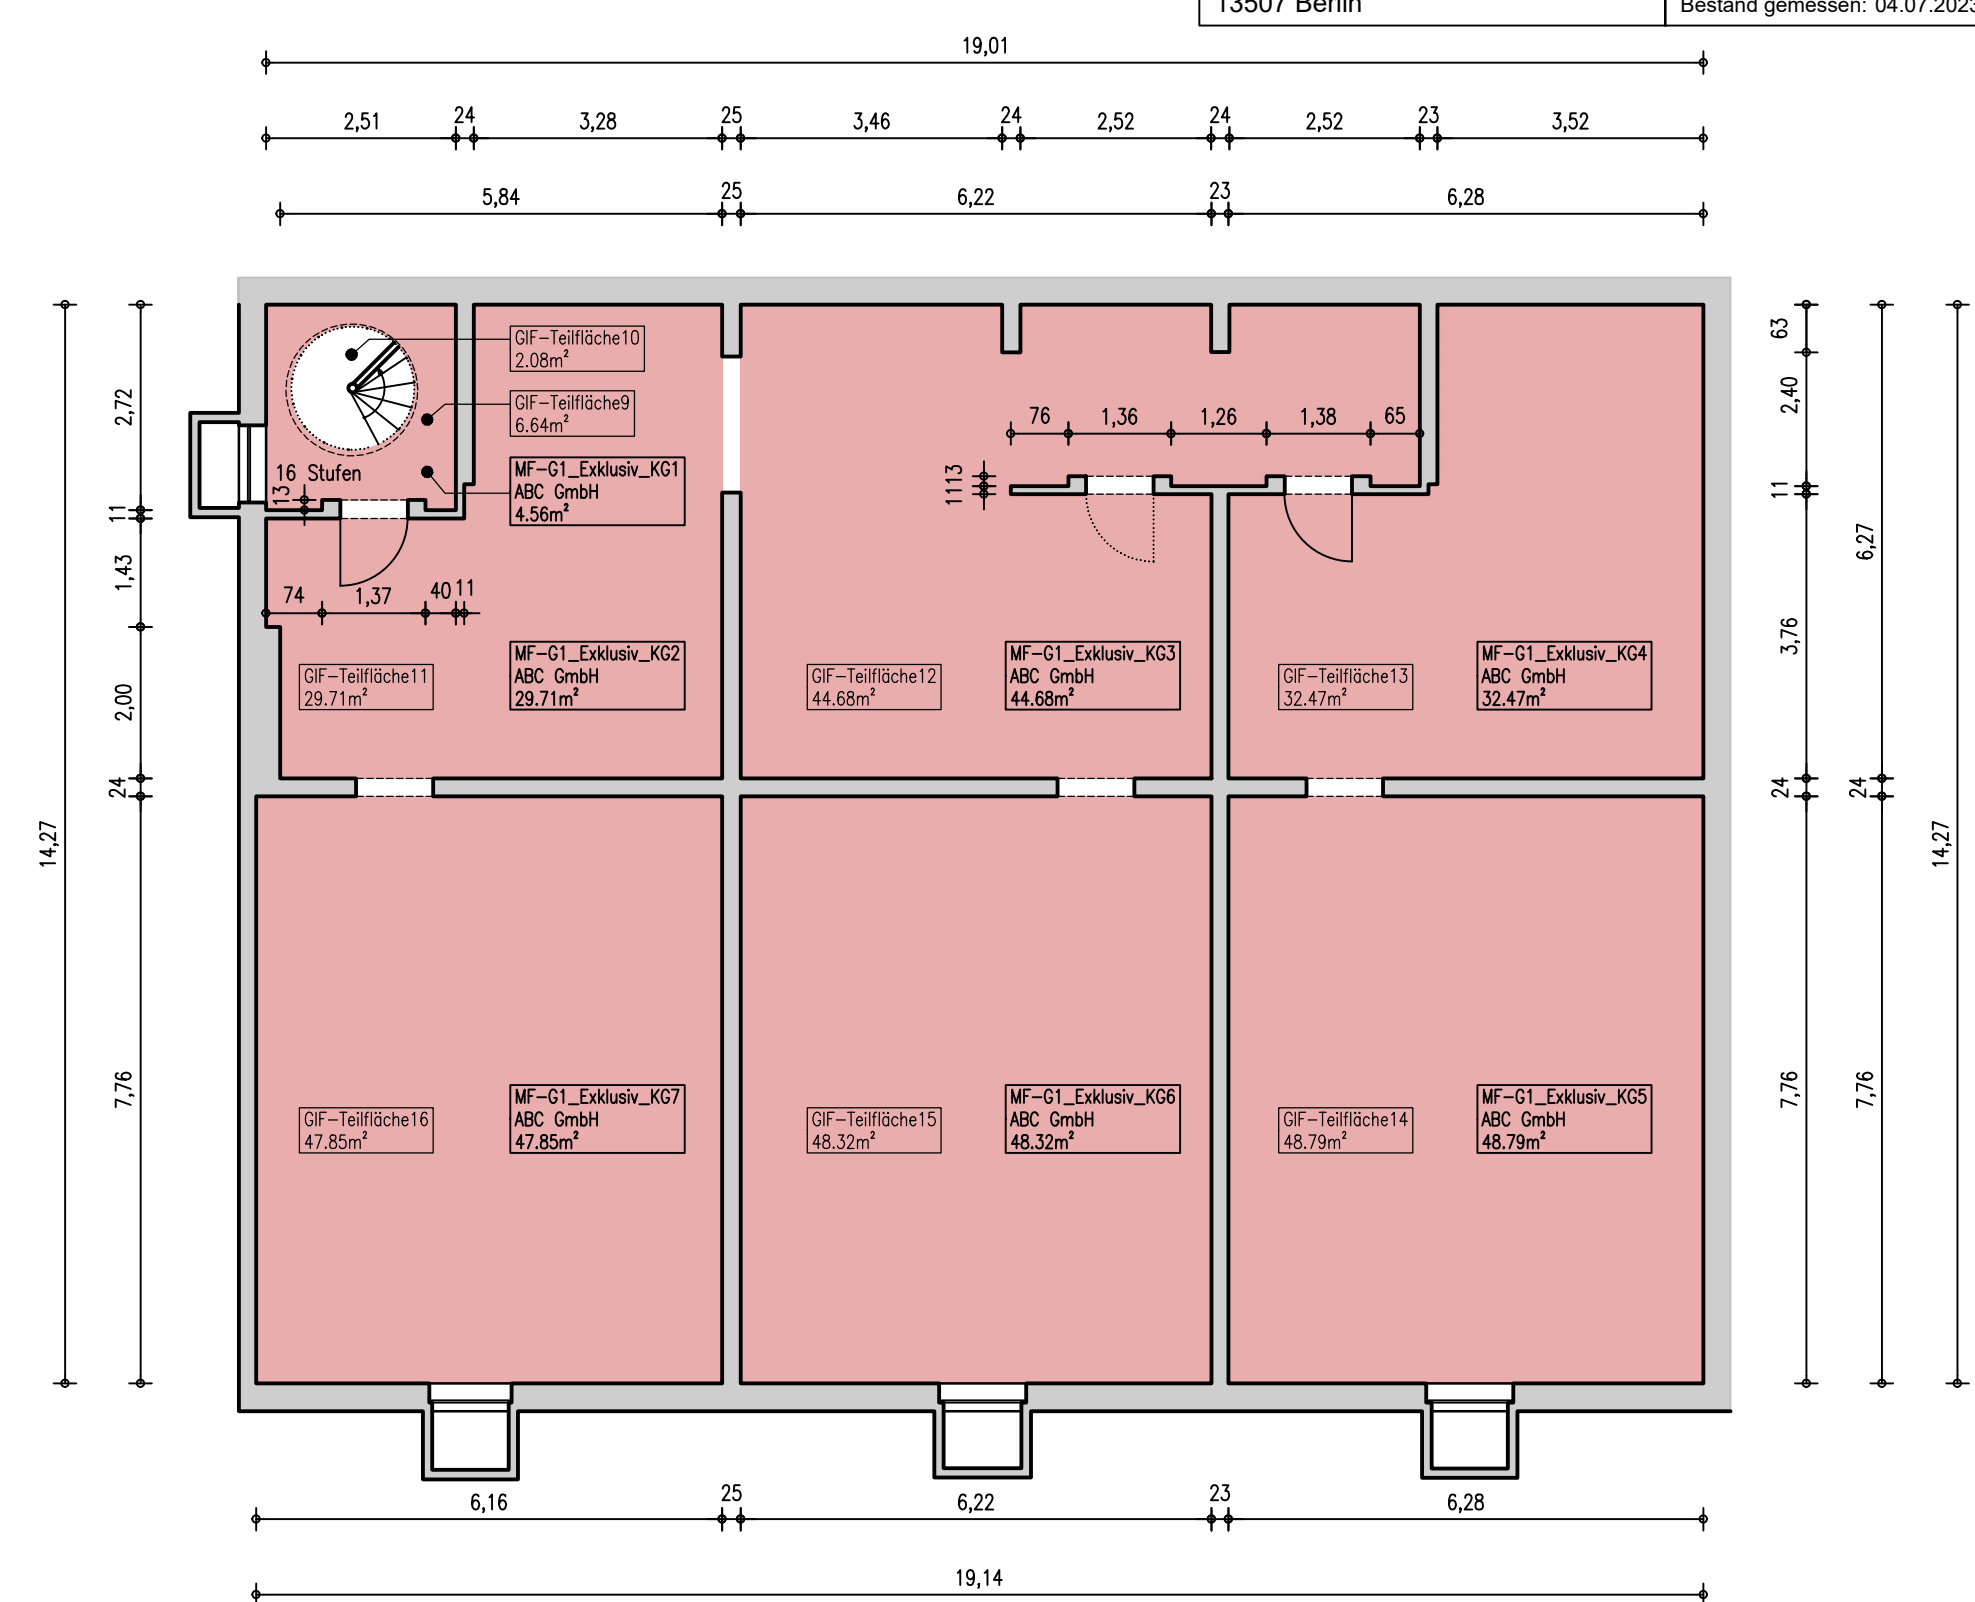

Geschoss-01	Kellergeschoss
Summe MF-G0: 0.00m <sup>2</sup>	Summe keine Mietfläche
Summe MF-G1: 256.36m <sup>2</sup>	Summe exklusive Mietfläche
Summe MF-G2: 0.00m <sup>2</sup>	Summe gemeinschaftliche Mietfläche

ABC GmbH	Kellergeschoss und Erdgeschoss
Summe MF-G1: 631.48m <sup>2</sup>	Summe exklusive Mietfläche

**Projekt**  
Pichelsdorfer Strasse 65  
13595 Berlin  
KG und EG (Einheit Pl65)  
Auftraggeber:  
CLAUS-Immobilienmanagement GmbH  
Am Borsigturm 53  
13507 Berlin

**Flächenvermessung**  
nach gif (MFG)  
in Kraft seit 06/2017  
Maßstab: 1: 100  
Blatt: 03  
Blattanzahl: 03  
Bestand gemessen: 04.07.2023

**Uwe Leuchtemann**  
Freiberuflicher Vermessungsingenieur  
Martin-Luther Straße 99, 10825 Berlin  
Tel. (030) 78714301 Fax (030) 78714302  
www.uleu-vermessung.de  
info@uleu-vermessung.de  
freigegeben: 12.07.2023